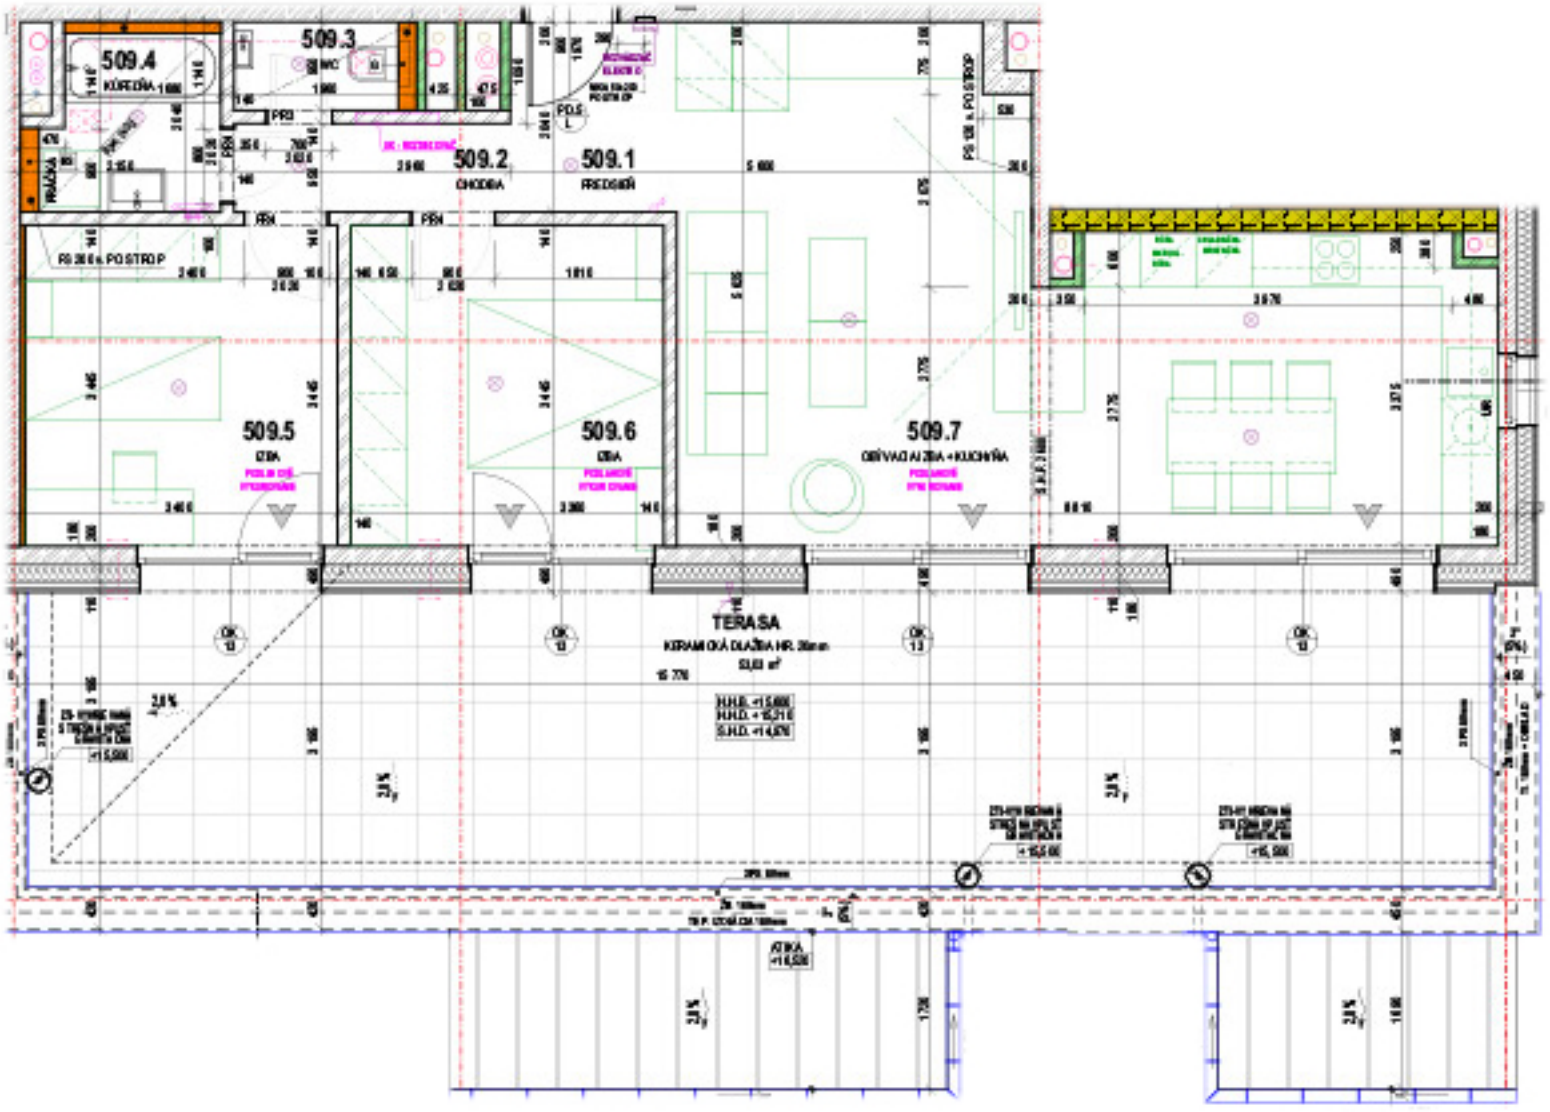
509.4
KÚPEĽŇA
509.3
WC
509.2
CHODBA
509.1
PREDSIEŇ
509.5
IZBA
509.6
IZBA
509.7
OBÝVACIA IZBA + KUCHYŇA
TERASA
KERAMICKÁ DLAŽBA HR. 20mm
PRÁDEĽŇA
PS 200 x POSTROP
PS 100 x POSTROP
ATIKA